

AFFITTA

FONDI COMMERCIALI
E UFFICI DIREZIONALI



VIA EDMONDO DE AMICIS, 19
SCANDICCI (FI)



La Nuova Costruzione nel Cuore della Città!

Nel pieno centro di Scandicci, sulla più recente area semipedonale che permette di raggiungere la zona di Resistenza da Piazza Matteotti, si affaccia il nuovo palazzo edificato dal Gruppo Rorandelli.

Oltre all'eccezionale posizione commerciale, la nuova costruzione ha ben altri punti di forza che ne fanno un bene di prestigio.

La **Classe Energetica NZEB**, ovvero oltre la Classe A4, garantisce elevate prestazioni energetiche.

Materiali e standard costruttivi di ultima generazione garantiscono uno standard qualitativo ai massimi livelli.

Pavimentazione interna con sistema galleggiante che permette una personalizzazione totale dal punto di vista della distribuzione interna.

Impianti termici e tecnologici altamente performanti.

Impianto di riscaldamento e raffrescamento centralizzato alimentato da pompe di calore.


Gestione autonoma del termostato in ogni locale.

Contratto Green!

Grazie ai pannelli fotovoltaici condominiali le spese per la fornitura di energia saranno notevolmente ridotte.



Possibilità di affitto di posti auto nel garage al piano interrato.

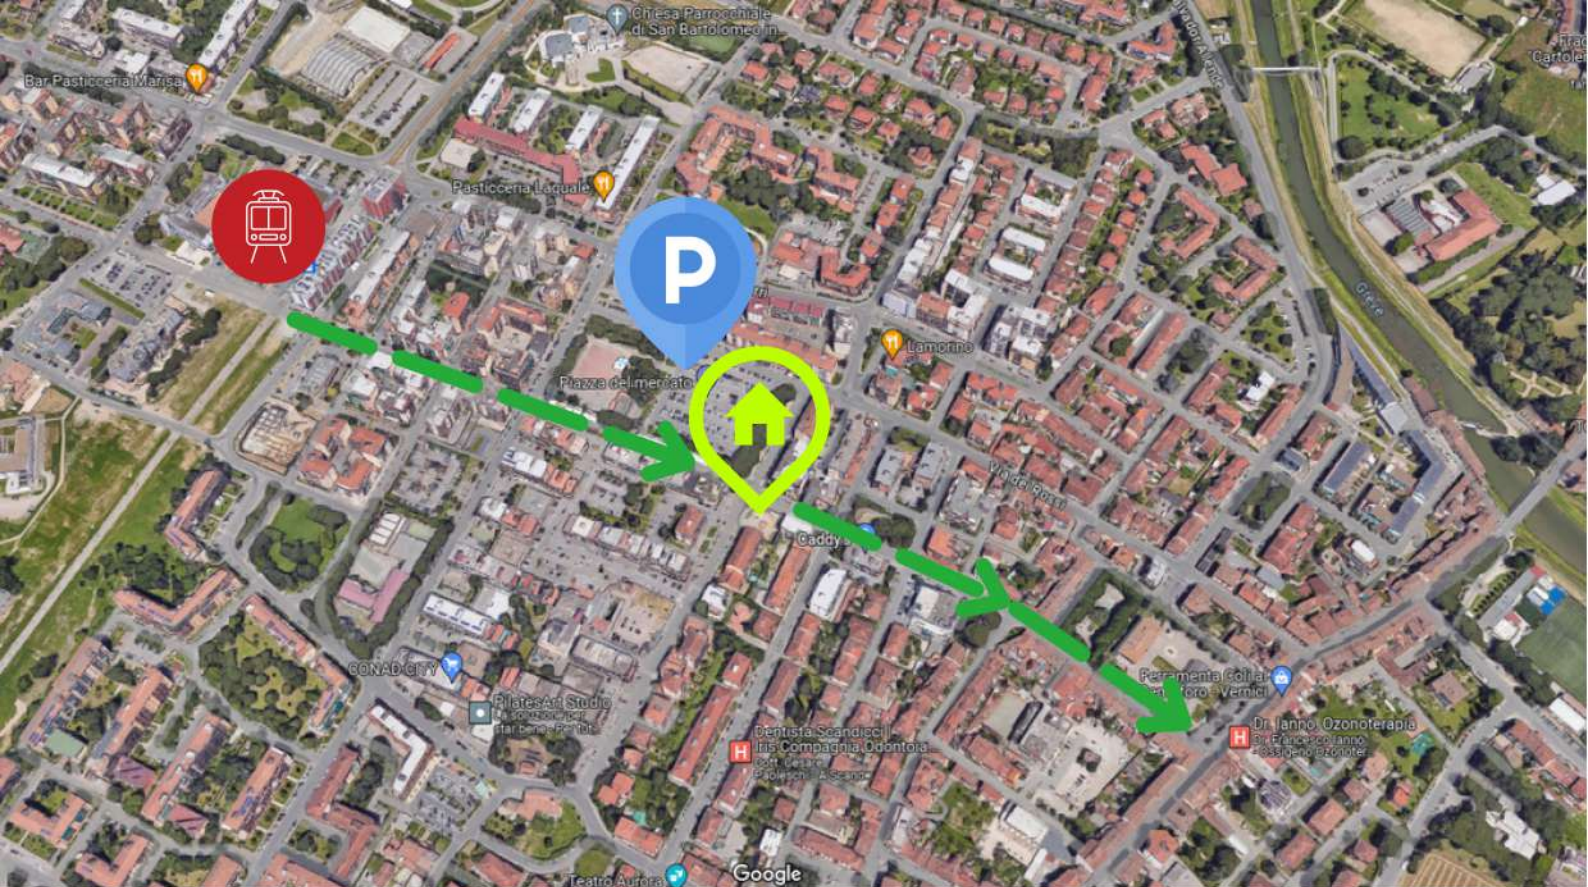

Ampio parcheggio nella piazza adiacente alla nuova costruzione



Fermata tramvia - Resistenza a circa 4 min a piedi



Percorso zona pedonale e semi pedonale che collega la zona di Resistenza a Piazza Matteotti





Servizi di ristoro, bar e molti altri servizi per la tua attività vicini

PIANO TERRA


Planimetria generale del piano terra.

*Viene proposta la reale suddivisione del piano in diversi negozi
ma è possibile modificare le aree unificando alcuni spazi.*

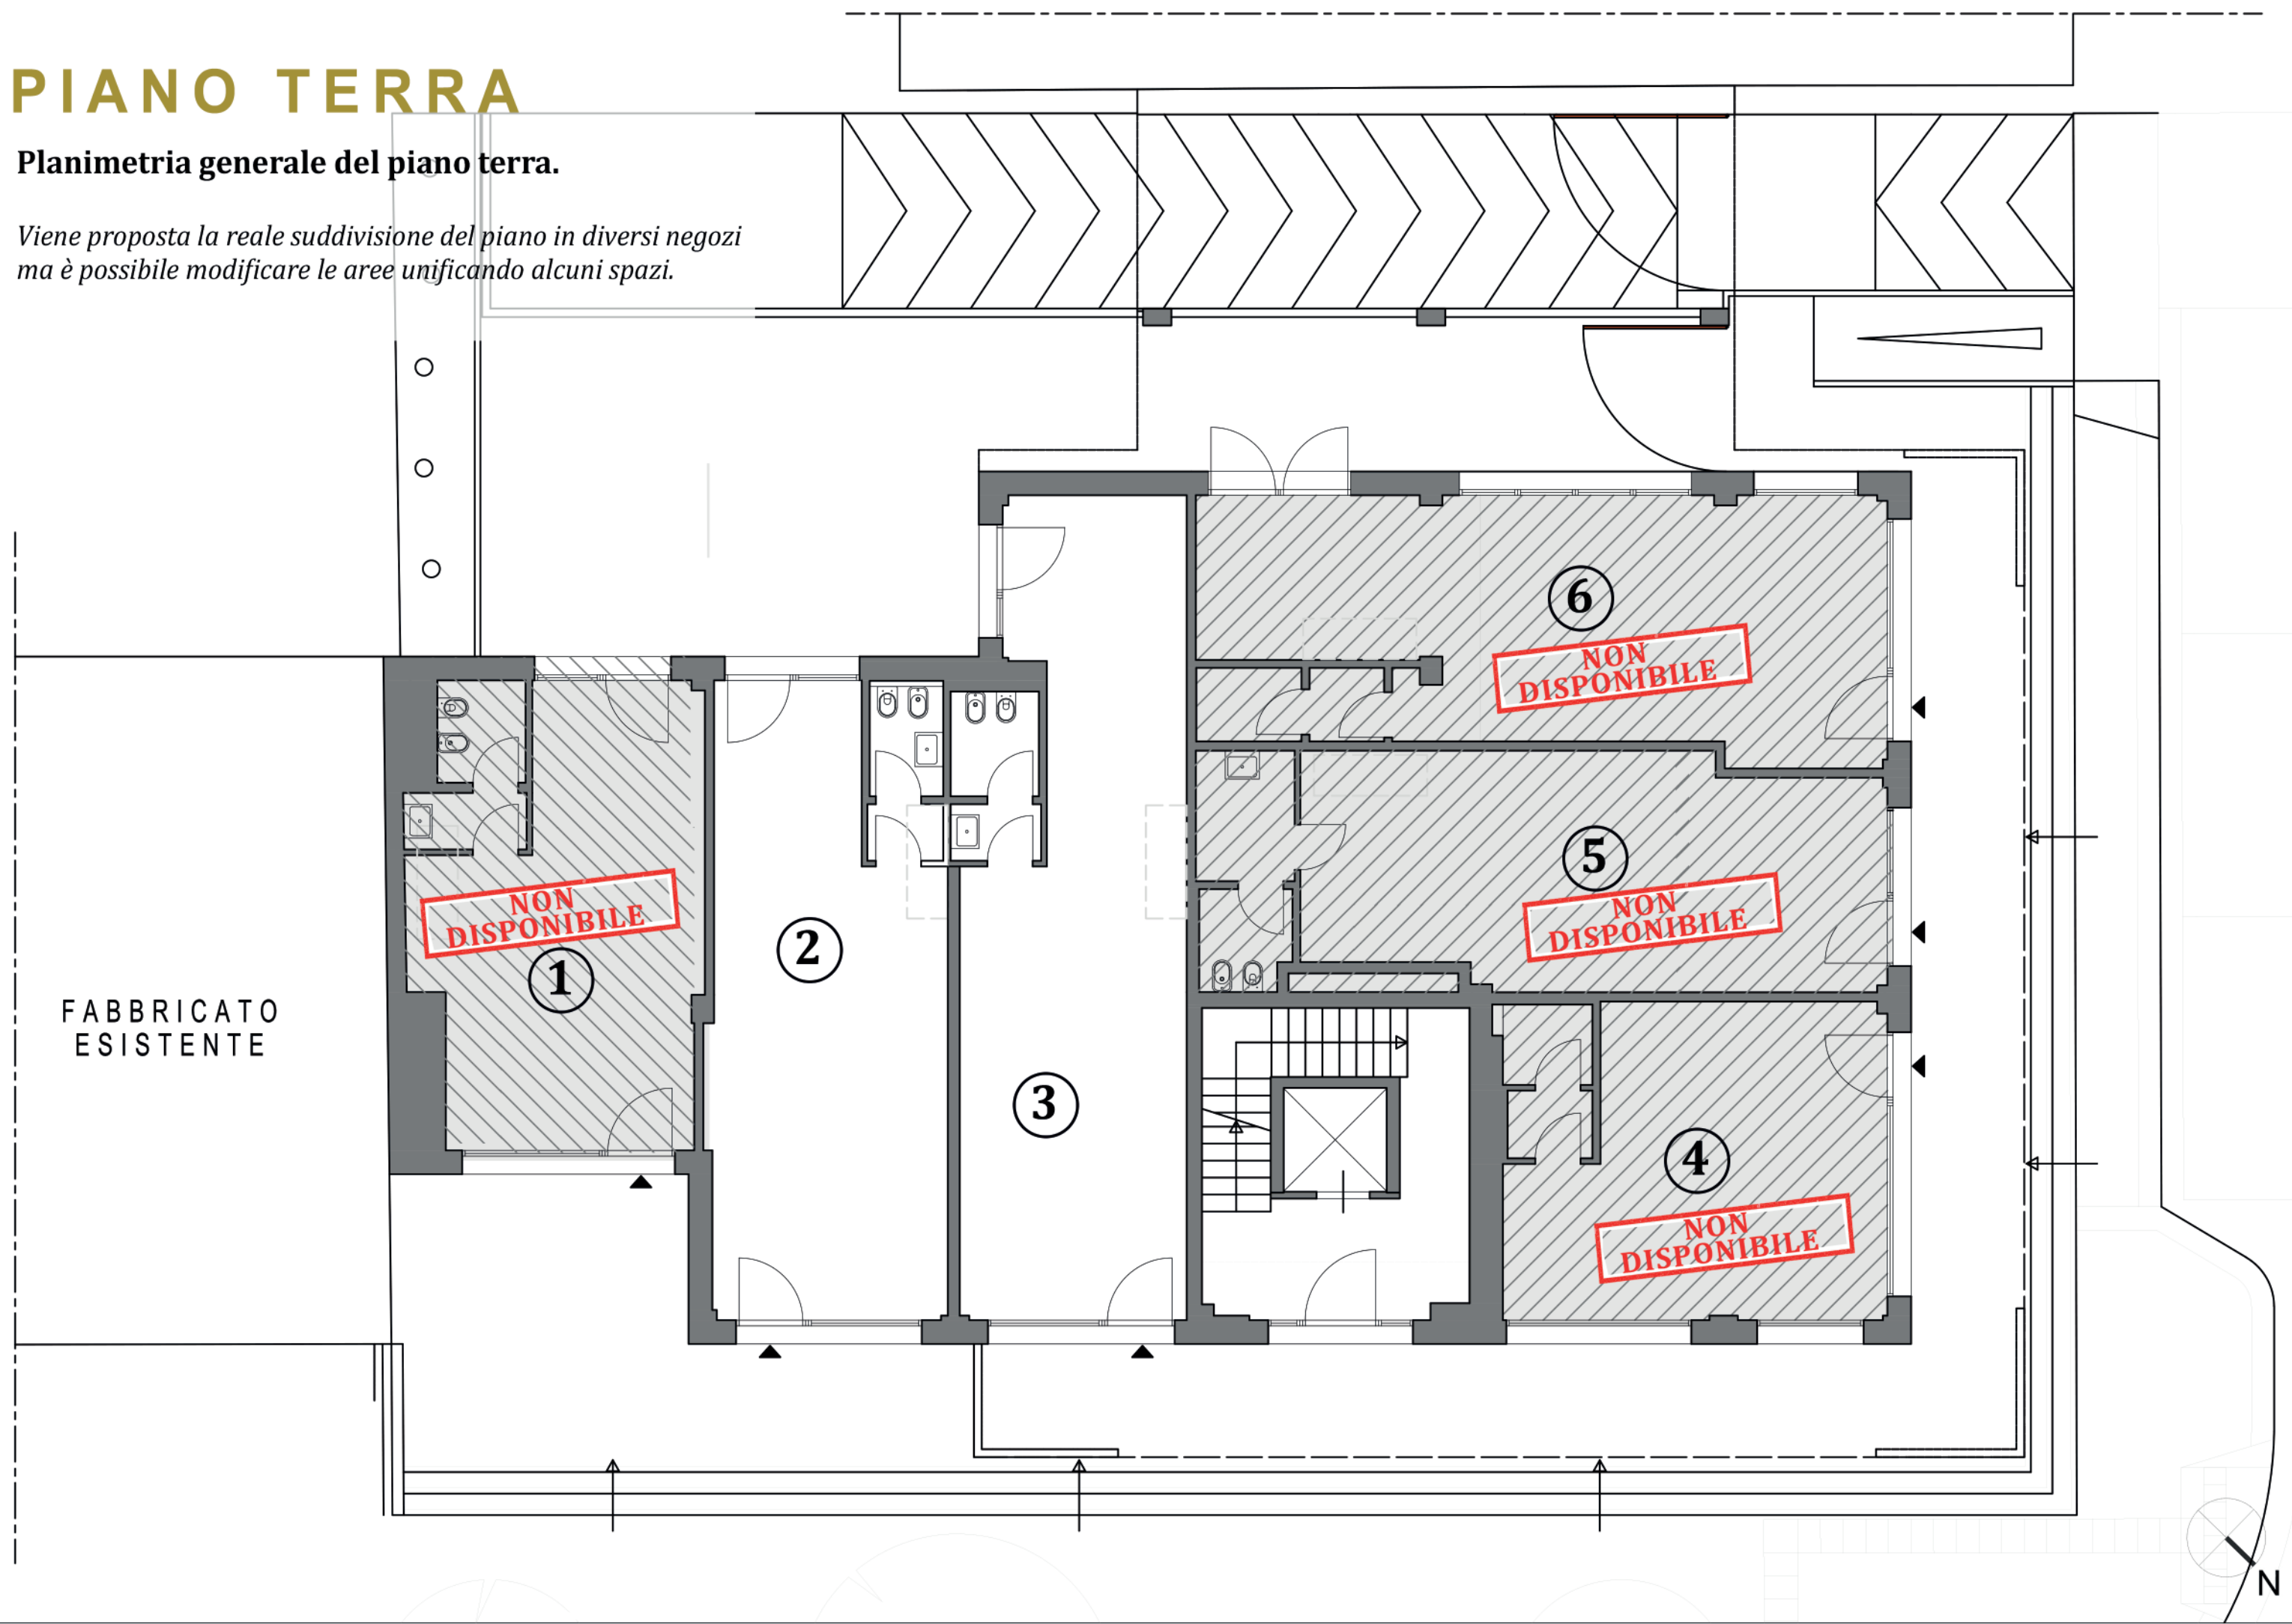


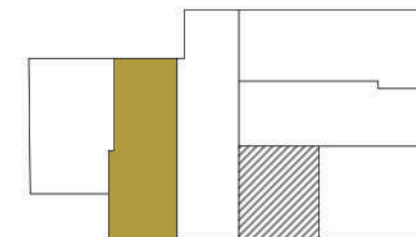

PIANO TERRA

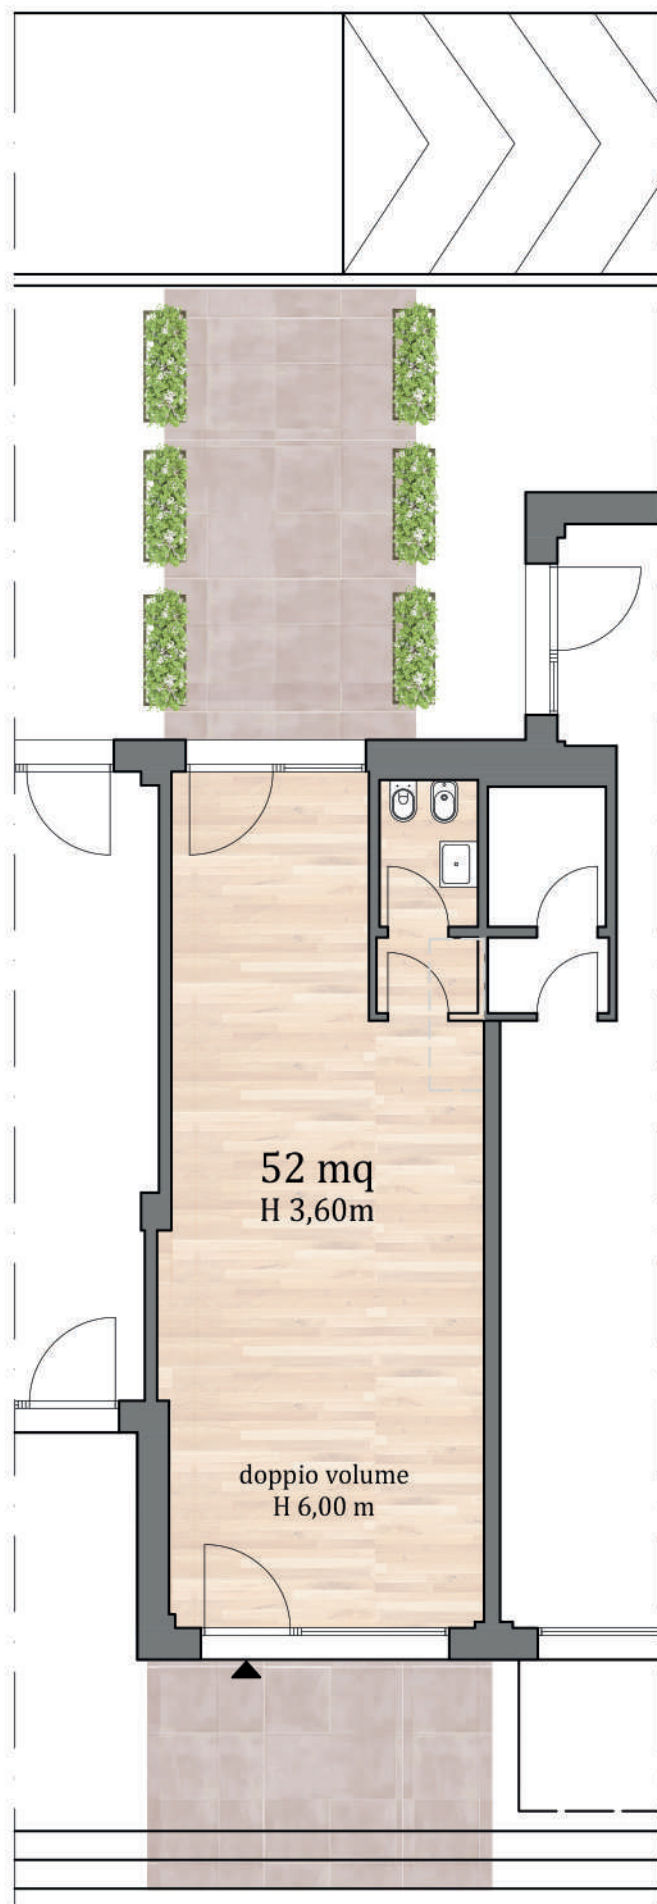

PIANO AMMEZZATO

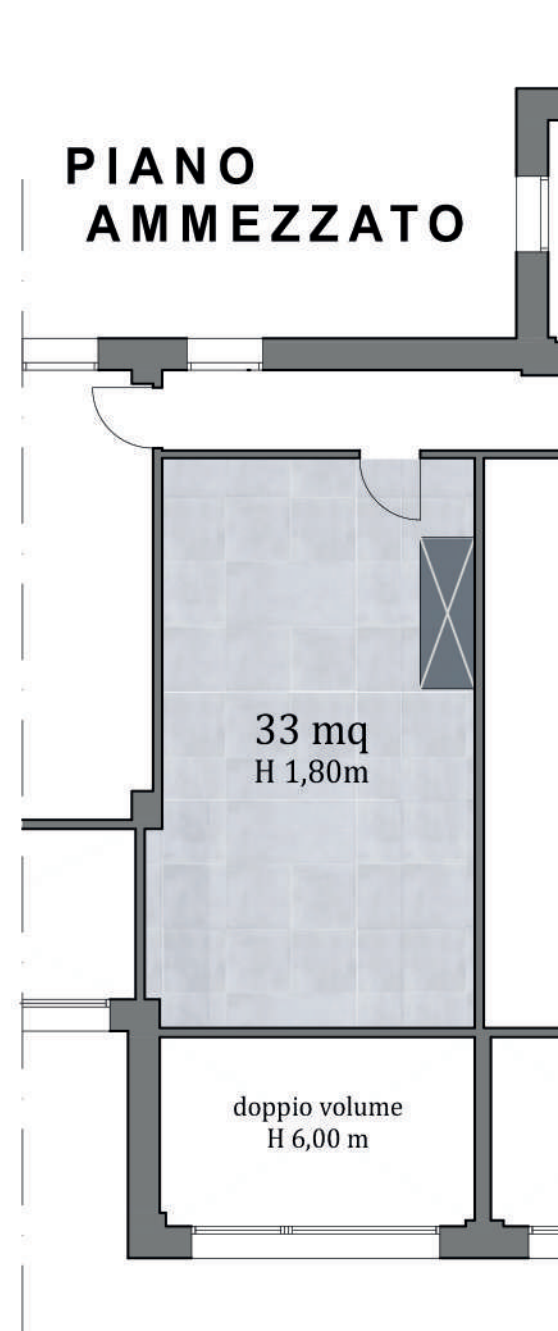

NEGOZIO 2


Aperture su entrambi i lati,
su via *E.De Amicis* e sul resede privato sul retro,
Possibilità di accesso al palco morto
dal vano scale comune o in maniera privata
(predisposizione per scala retrattile)

€/mese 3.000,00 +IVA


+ spese condominiali **45 €/mese**
+ spese assicurazione **11 €/mese**



PIANO TERRA

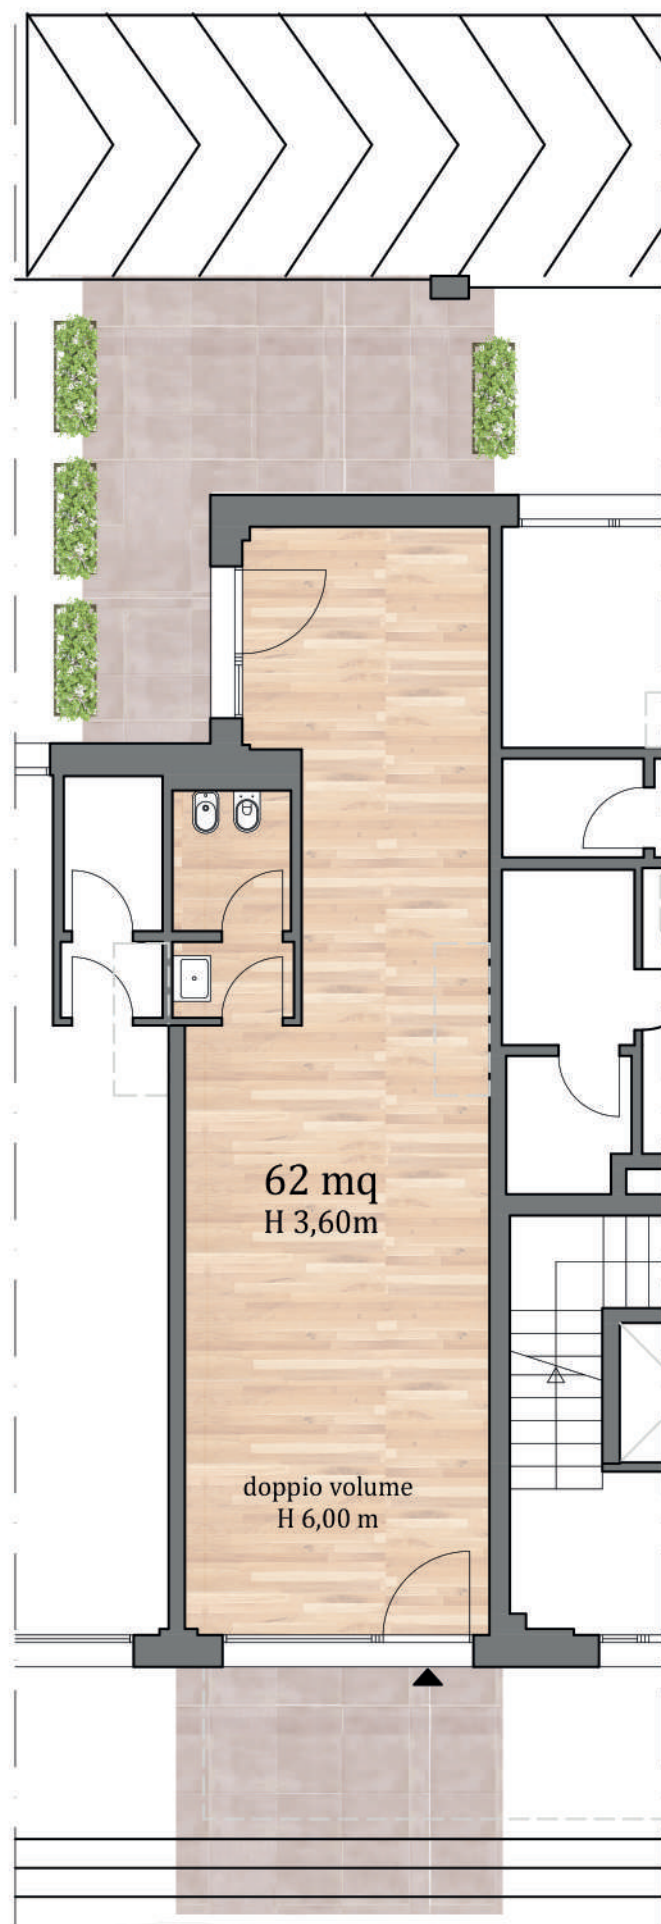

PIANO AMMEZZATO

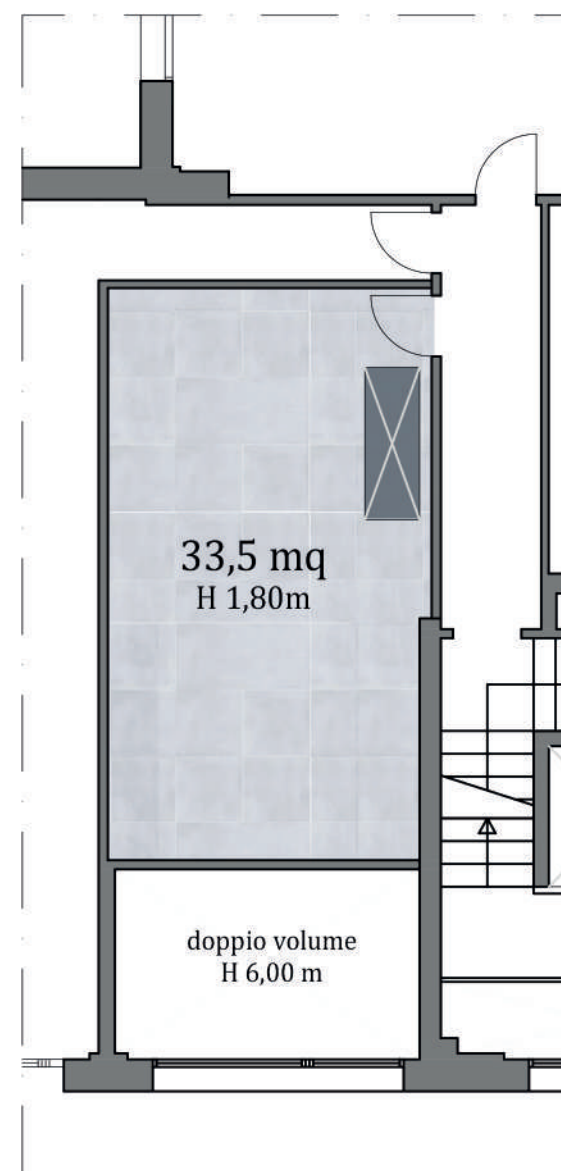

NEGOZIO 3

Aperture su entrambi i lati,
su via *E.De Amicis* e sul resede privato sul retro.
Possibilità di accesso al palco morto
dal vano scale comune o in maniera privata
(predisposizione per scala retrattile)

€/mese 3.000,00 +IVA

+ spese condominiali **45 €/mese**
+ spese assicurazione **11 €/mese**